


LAN配線図及びWi-Fiアクセスポイント装置設置予定場所図

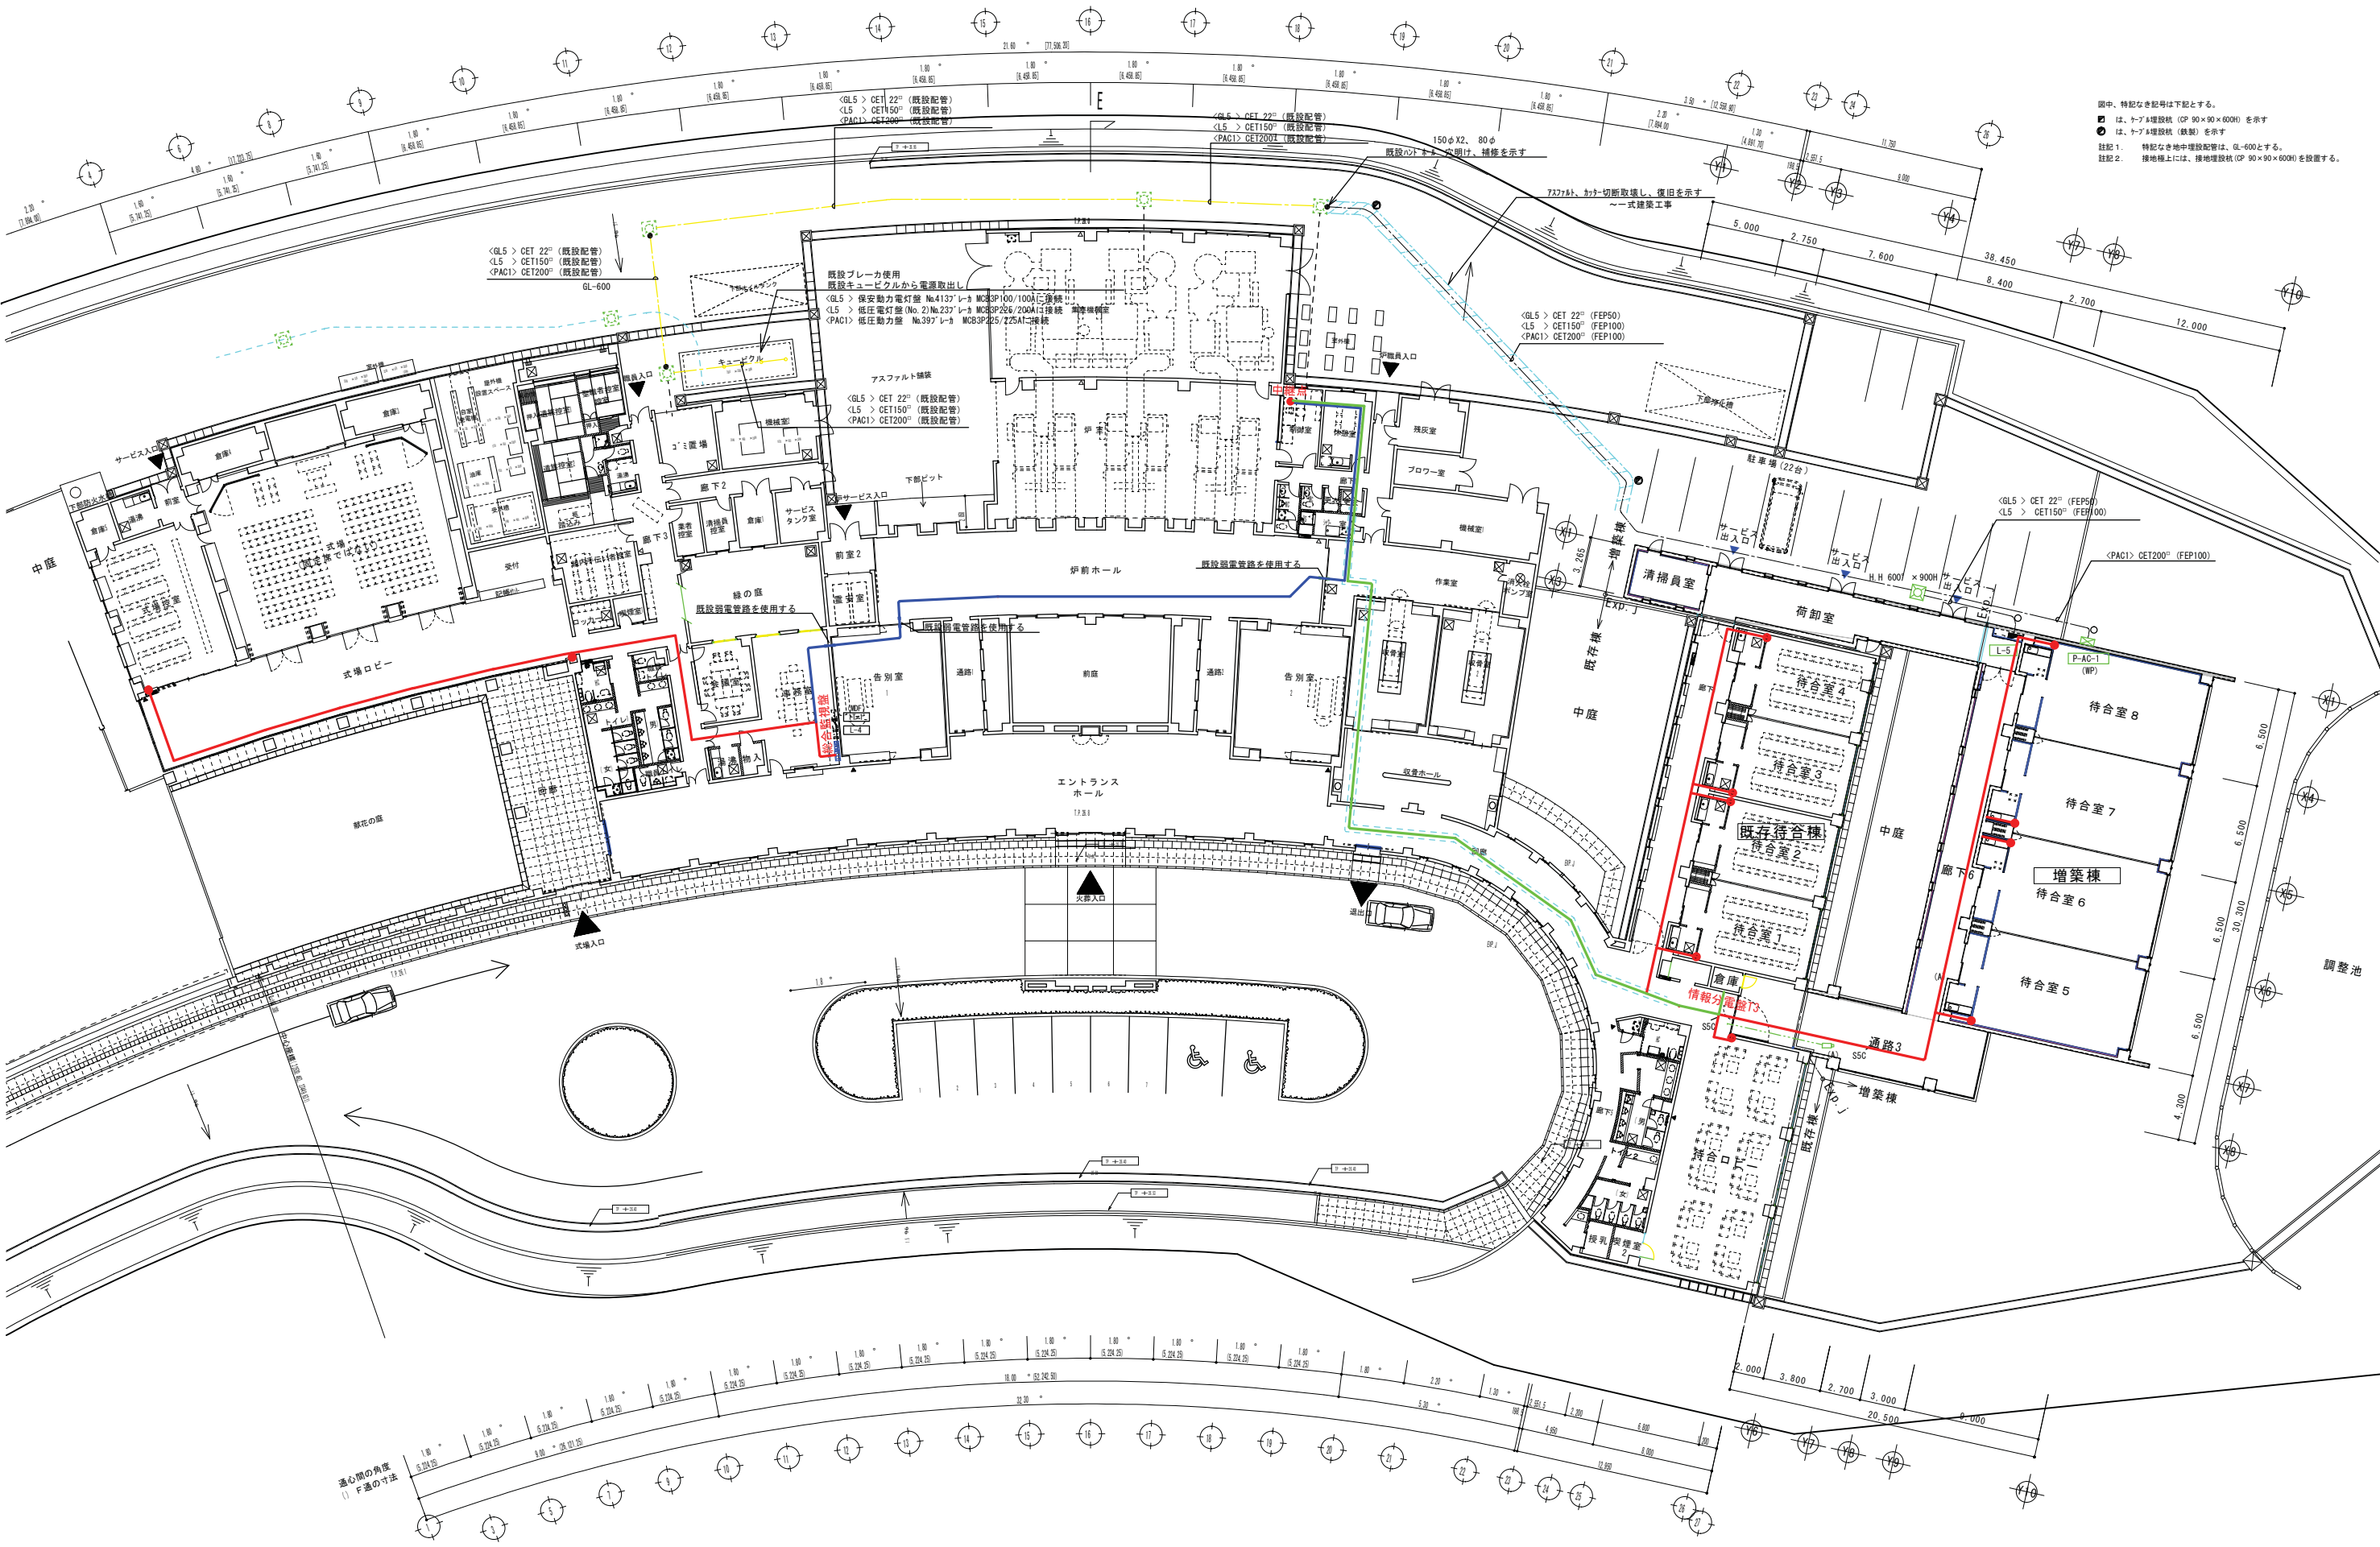

						縮 尺		工 事 名 称	石 岡 地 方 斎 場 待 合 棟 増 築 工 事	No. E-04
						A1版 1:200 A3版 1:400				
						竣 工 年 月				
						令 和 3 年 11 月				
承 認		設 計		担 当		製 図				